


Lahti, Harjukatu 22. Toimiston ja asunnon pohjakuva 10/2018.

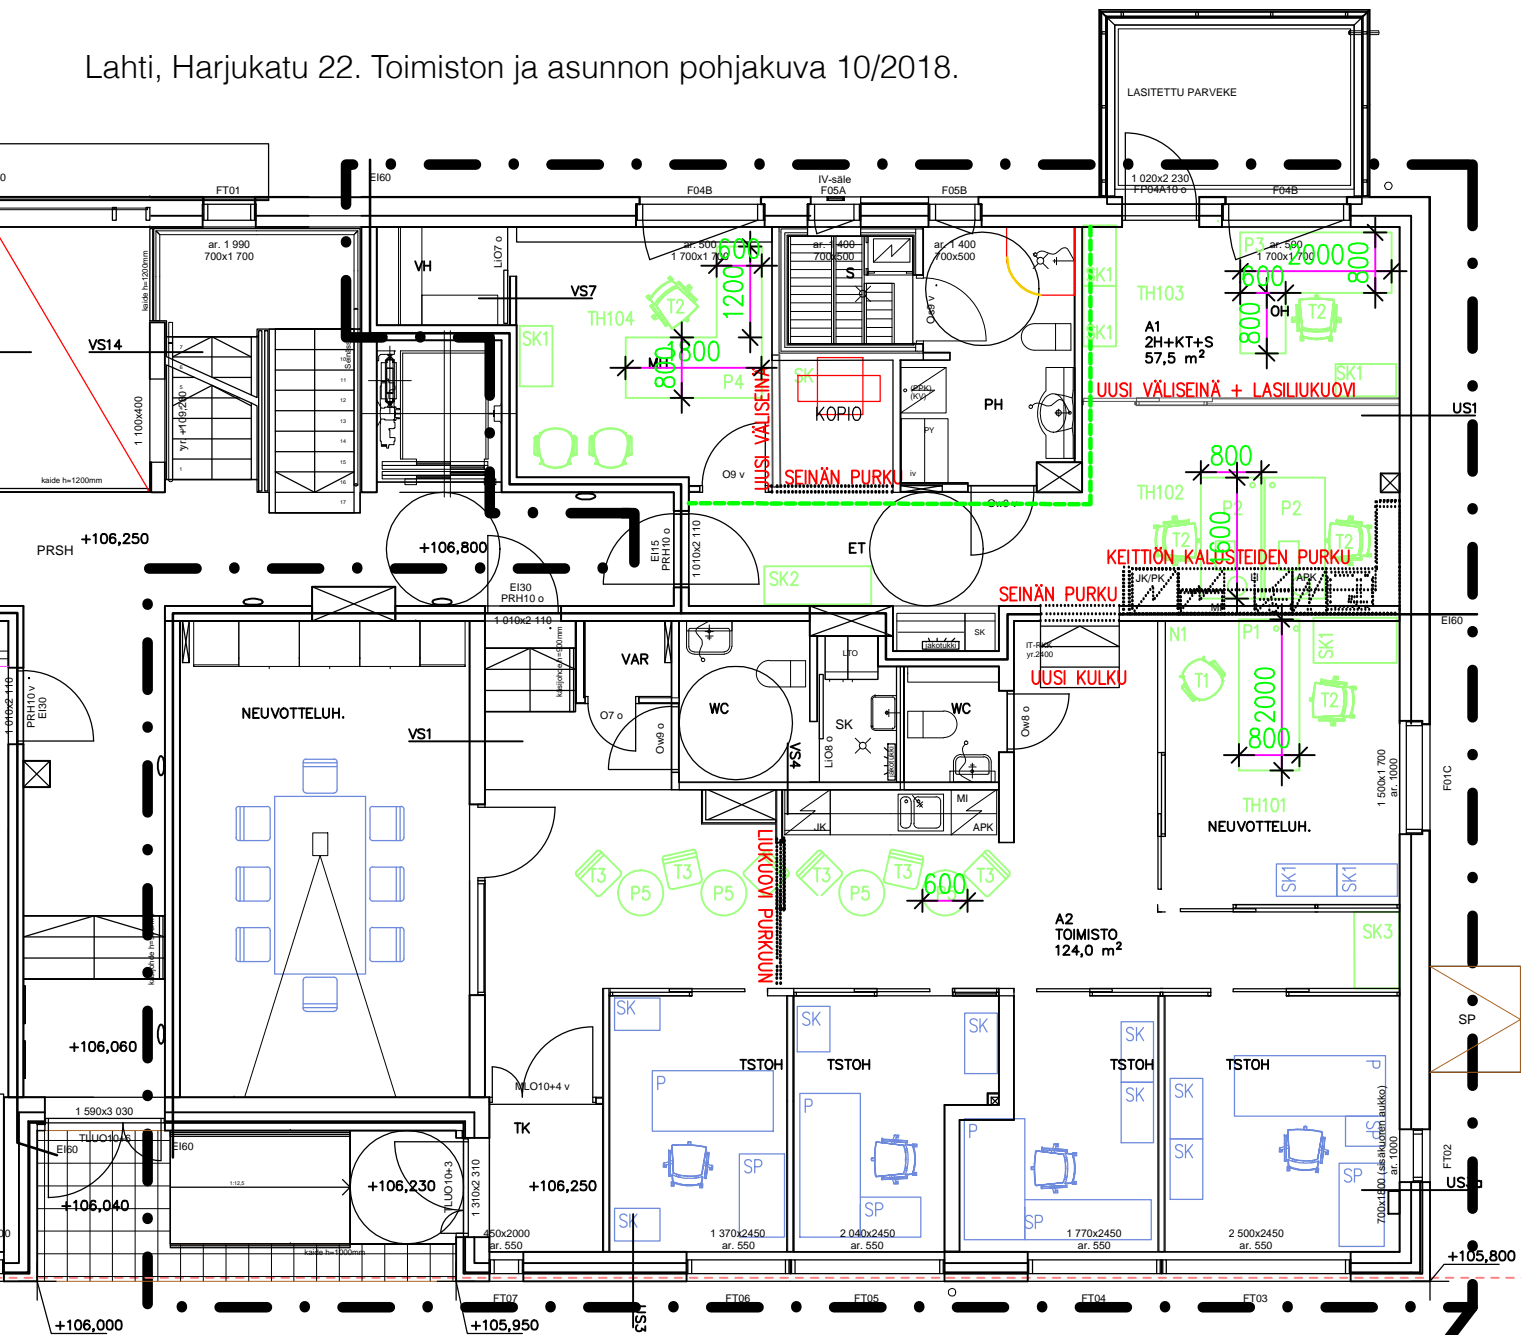

MUUTOSALUE,  
ASUNTO (57,5m<sup>2</sup>) OSAKSI  
TOIMISTOA 124m<sup>2</sup>



Lahti, Harjukatu 22. Toimisto ja asunto ennen muutoksia.

